


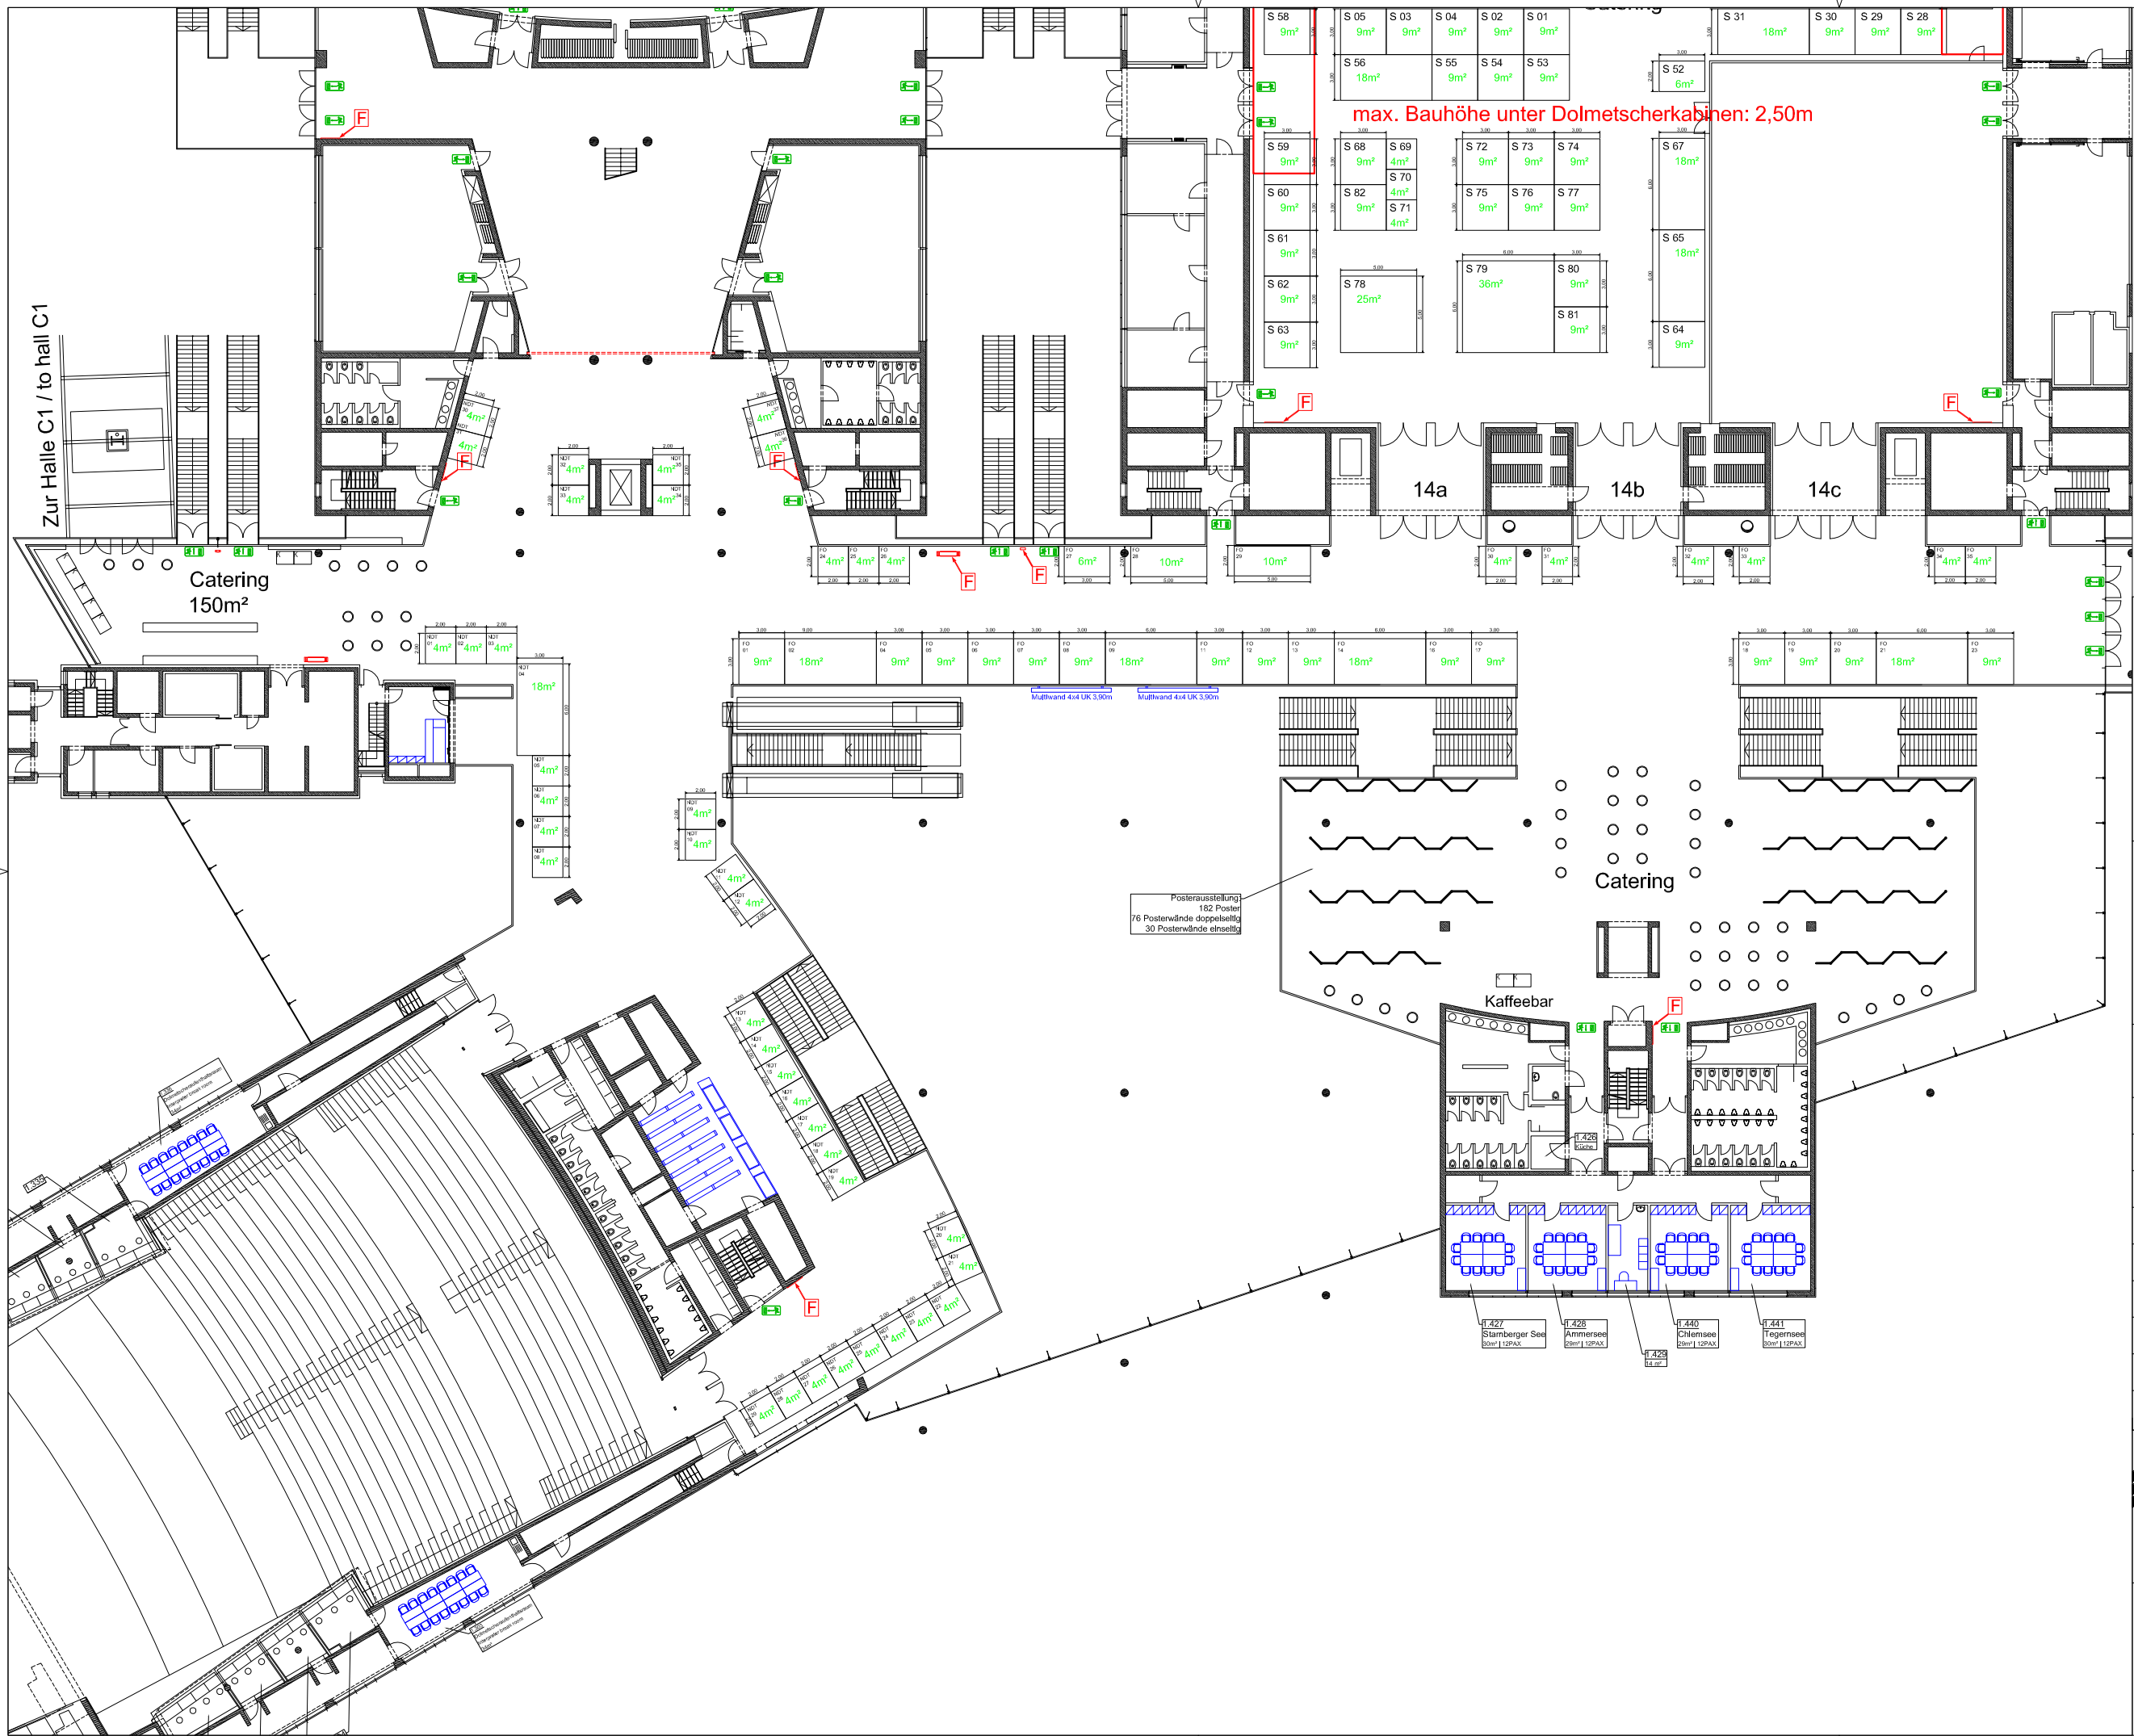

- Ausstellungsbedingungen:**
- Standaufriß unter Einhaltung von ausreichend Fluchtgängen in den schraffierten Flächen
 - Zwischengänge min. alle 10m mit min. 2m Breite
 - Feuerlöscheinrichtungen und Fluchtwege sind auch in Auf- und Abbauphasen ständig freizuhalten
 - Aufbaumaße sind eigenverantwortlich vor Ort zu prüfen

- Conditions for exhibition :**
- exhibition layout with sufficient aisles within the hatched areas (max 10m between 2 aisles)
 - aisle width min. 2m
 - all fire-extinguishers and escape routes must be kept free during assembly and dismantling also
 - all measures have to be checked on site

Notizen/Notes:

Veranstaltung/Event:
WCNDT 2016
DGZfP

Planinhalt/Content:
Übersichtsplan

Raum/Room:
ICM FOG

VA-Datum/Date:
12.-16.06.2016

Planungsstand/Status:
15.04.2016

Gezeichnet/drawn by:
KUL

Geändert/changed by:
TE

Maßstab/Scale:
1:400@ DIN A3

Datei-Name/File-Name:
ICM_OG DGZfP_WCNDT_2016.dwg

Druckdatum/printed:
15.04.2016 13:12:24